


# SITUACE M1:500

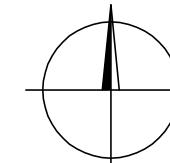

S - JTSK; BPV

## ULICE ZA OBECNÍM ÚŘADEM

### LEGENDA

- STÁVAJÍCÍ STAV
- HRANICE POZEMKOVÝCH PARCEL

### NÁVRH:

- NOVÝ STAV
- MÍSTNÍ KOMUNIKACE - ŽIVIČNÝ KRYT - POVRCHOVÁ ÚPRAVA
- MÍSTNÍ KOMUNIKACE - VÝMĚNA KONSTRUKČNÍCH VRSTEV
- PŘEJEZDOVÝ PŘÁH - DLAŽBA KAMENNÁ - ŠTÍPANÉ KOSTKY VELIKOSTI 80/100 mm
- VEGETAČNÍ PLOCHA
- PODÉLNÁ DRENÁŽ
- IP 26a
- SVISLÉ DOPRAVNÍ ZNAČENÍ


### STÁVAJÍCÍ INŽENÝRSKÉ SÍTĚ

- KANALIZACE
- VODOVOD
- OPTICKÉ VEDENÍ O2
- METALICKÝ KABEL O2
- PLYNOVOD STL
- VEDENÍ NN (PODZEMNÍ)
- VEDENÍ NN (NADZEMNÍ)

### UPOZORNĚNÍ:

ZÁKRESY SÍTĚ JSOU ORIENTAČNÍ, NEMOHOU SLOUŽIT JAKO VYTÝČOVACÍ SCHÉMA. PŘED ZAHÁJENÍM STAVBY NECHÁ INVESTOR VEŠKERÉ SÍTĚ VYTÝČIT. V OCHRANNÝCH PÁSMECH SÍTĚ JE POVOLENO ZEMNÍ PRÁCE PROVÁDĚT VÝHRADNĚ SE SOUHLASEM A PODLE POKYNŮ JEDNOTLIVÝCH SPRÁVCŮ. VŠECHNY POKLOPY ŠACHET, VSTUPŮ A VŠECHNY KRYCÍ HRNCE SOUPAT BUDOU UPRAVENY DO VÝŠE NOVÝCH POVRCHŮ.

Ing. František Stráský - ATELIER S I S			
ZODP. PROJEKTANT	Ing. Stráský František		
VYPRACOVAL	Ing. Čekič Samra		
OBJEDNATEL	OBEC CHANOVICE		
OBEC	CHANOVICE		
AKCE	<b>MÍSTNÍ KOMUNIKACE CHANOVICE - - ULICE ZA OBECNÍM ÚŘADEM</b>		
OBSAH	SITUACE		
	ARCH. ČÍSLO: 11016 - 29039	ZAK.Č. 11016-29039-71	KOPIE
	DATUM 11/2011	STUPEŇ DSP	
	MĚŘITKO 1:500	VÝKR.Č.	
	2.	ČÁST: C	

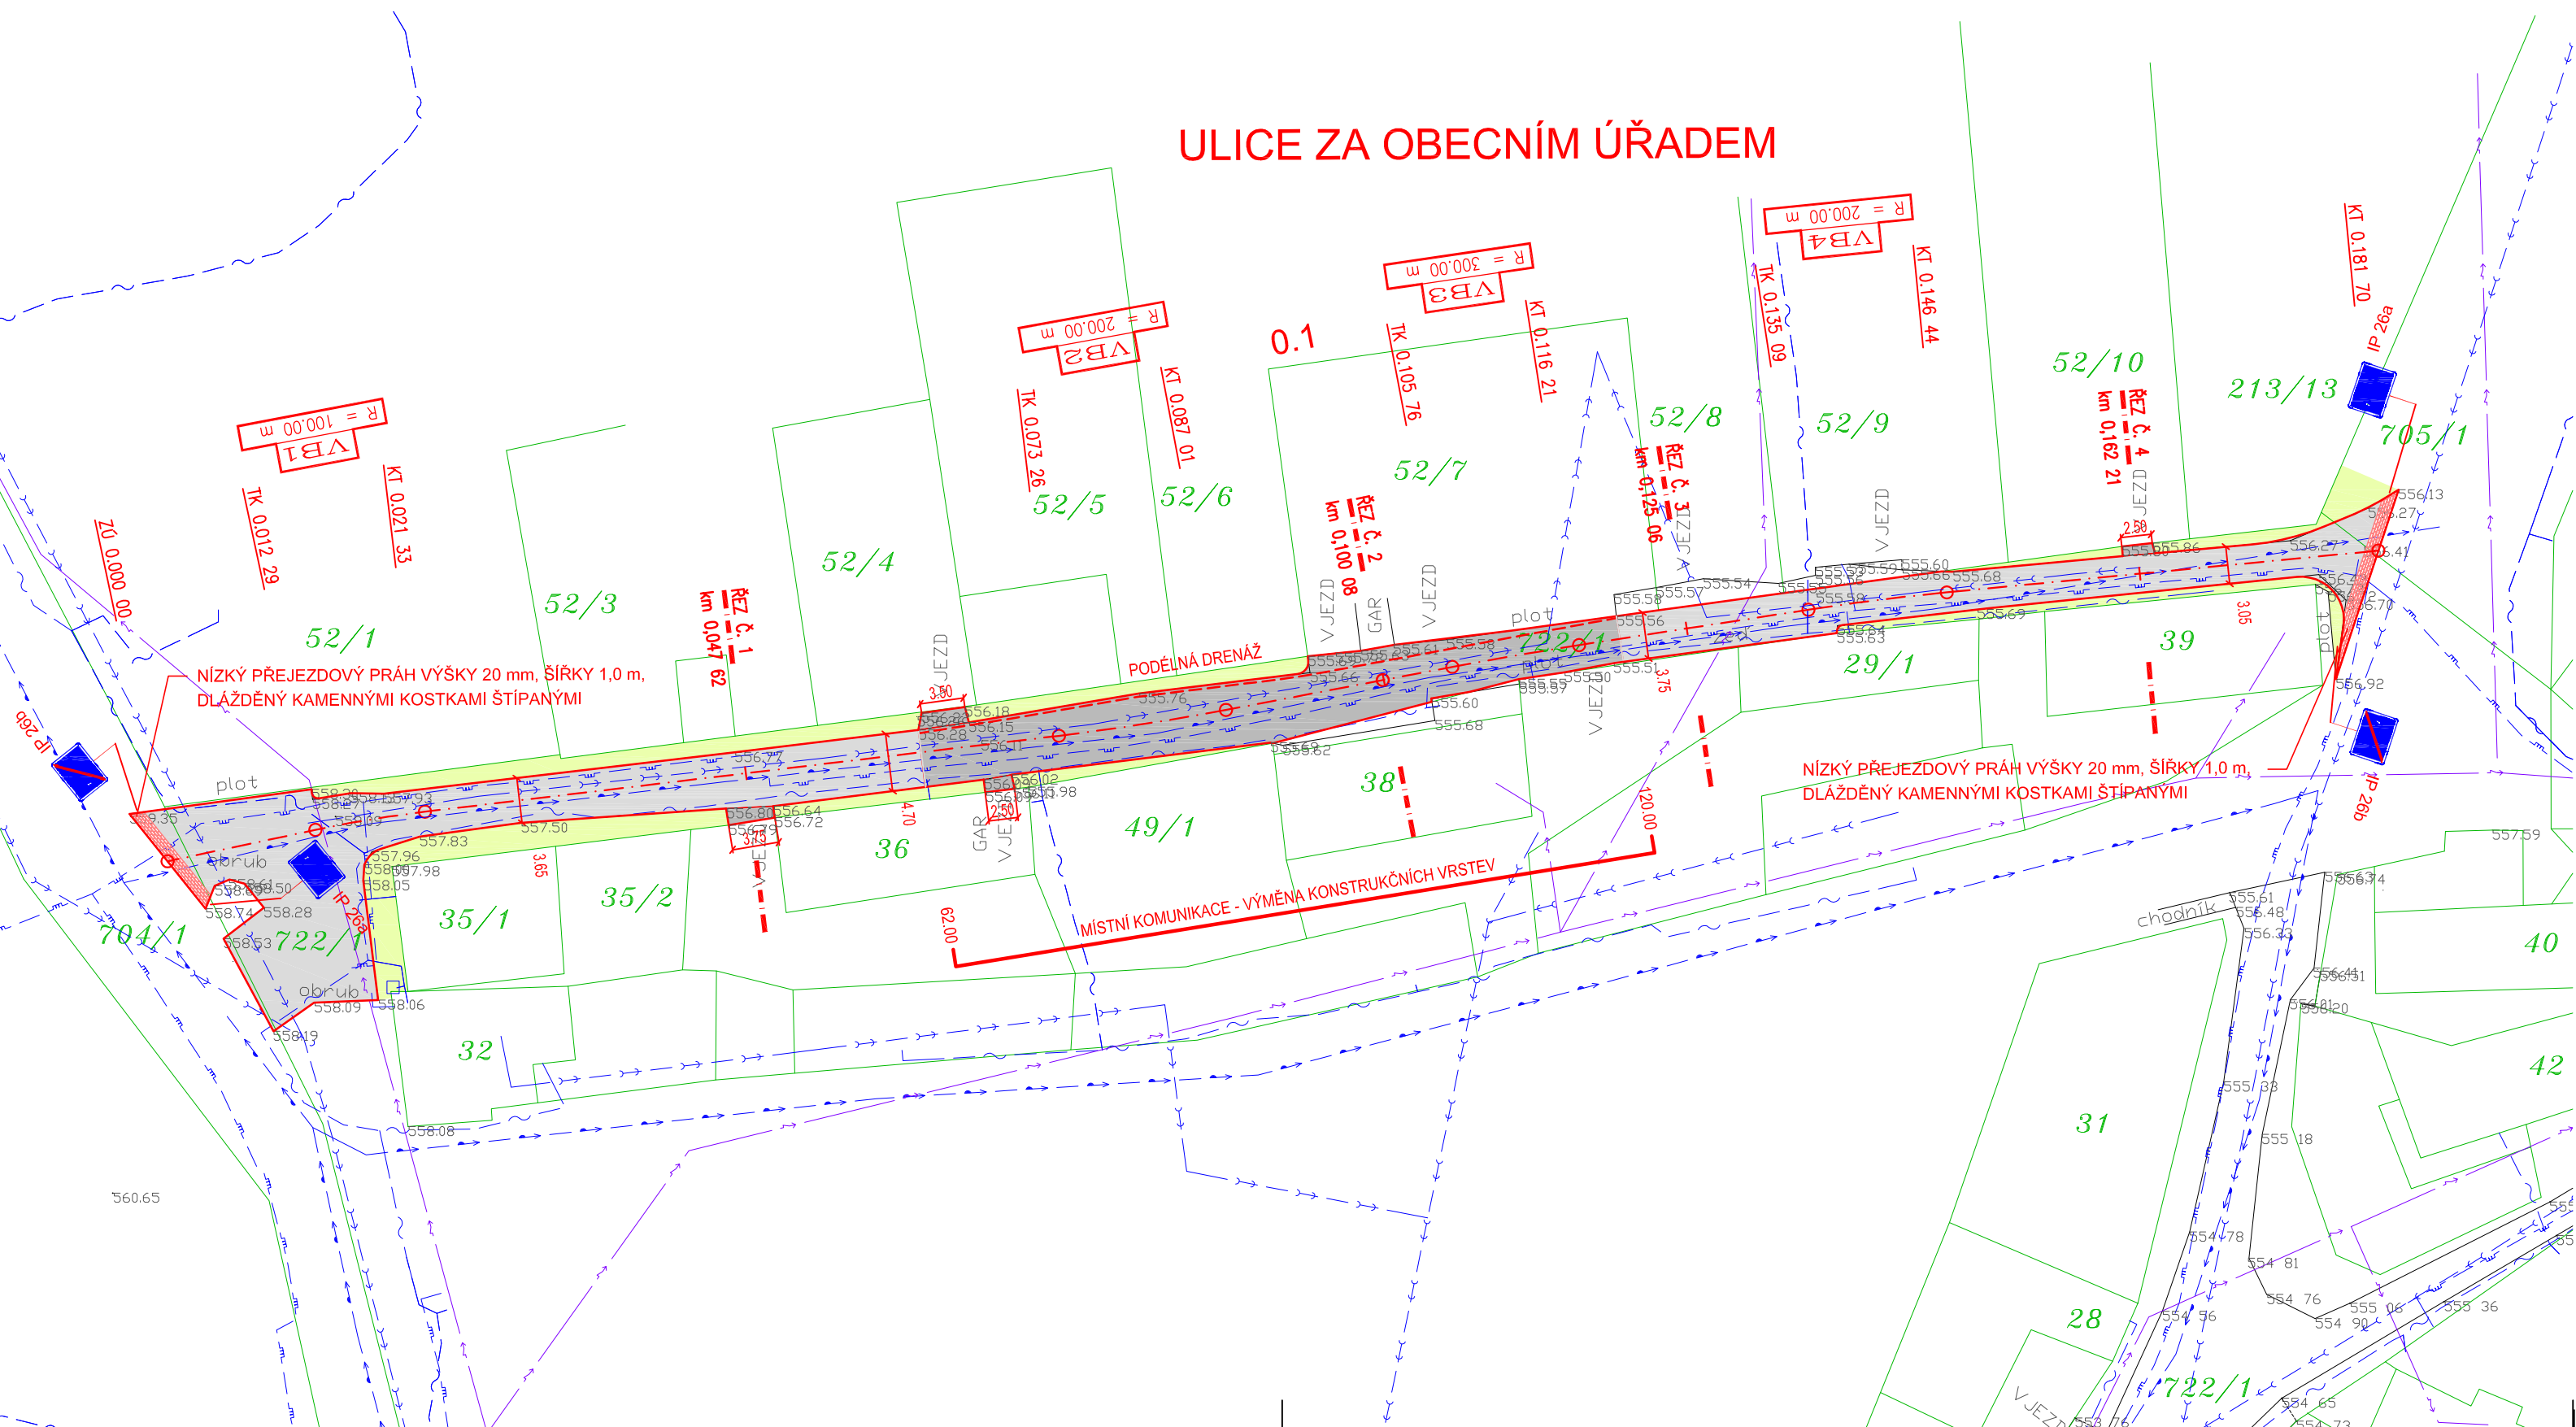

NÍZKÝ PŘEJEZDOVÝ PŘÁH VÝŠKY 20 mm, ŠÍŘKY 1,0 m, DLAŽDĚNÝ KAMENNÝMI KOSTKAMI ŠTÍPANÝMI

NÍZKÝ PŘEJEZDOVÝ PŘÁH VÝŠKY 20 mm, ŠÍŘKY 1,0 m, DLAŽDĚNÝ KAMENNÝMI KOSTKAMI ŠTÍPANÝMI

MÍSTNÍ KOMUNIKACE - VÝMĚNA KONSTRUKČNÍCH VRSTEV

PODÉLNÁ DRENÁŽ